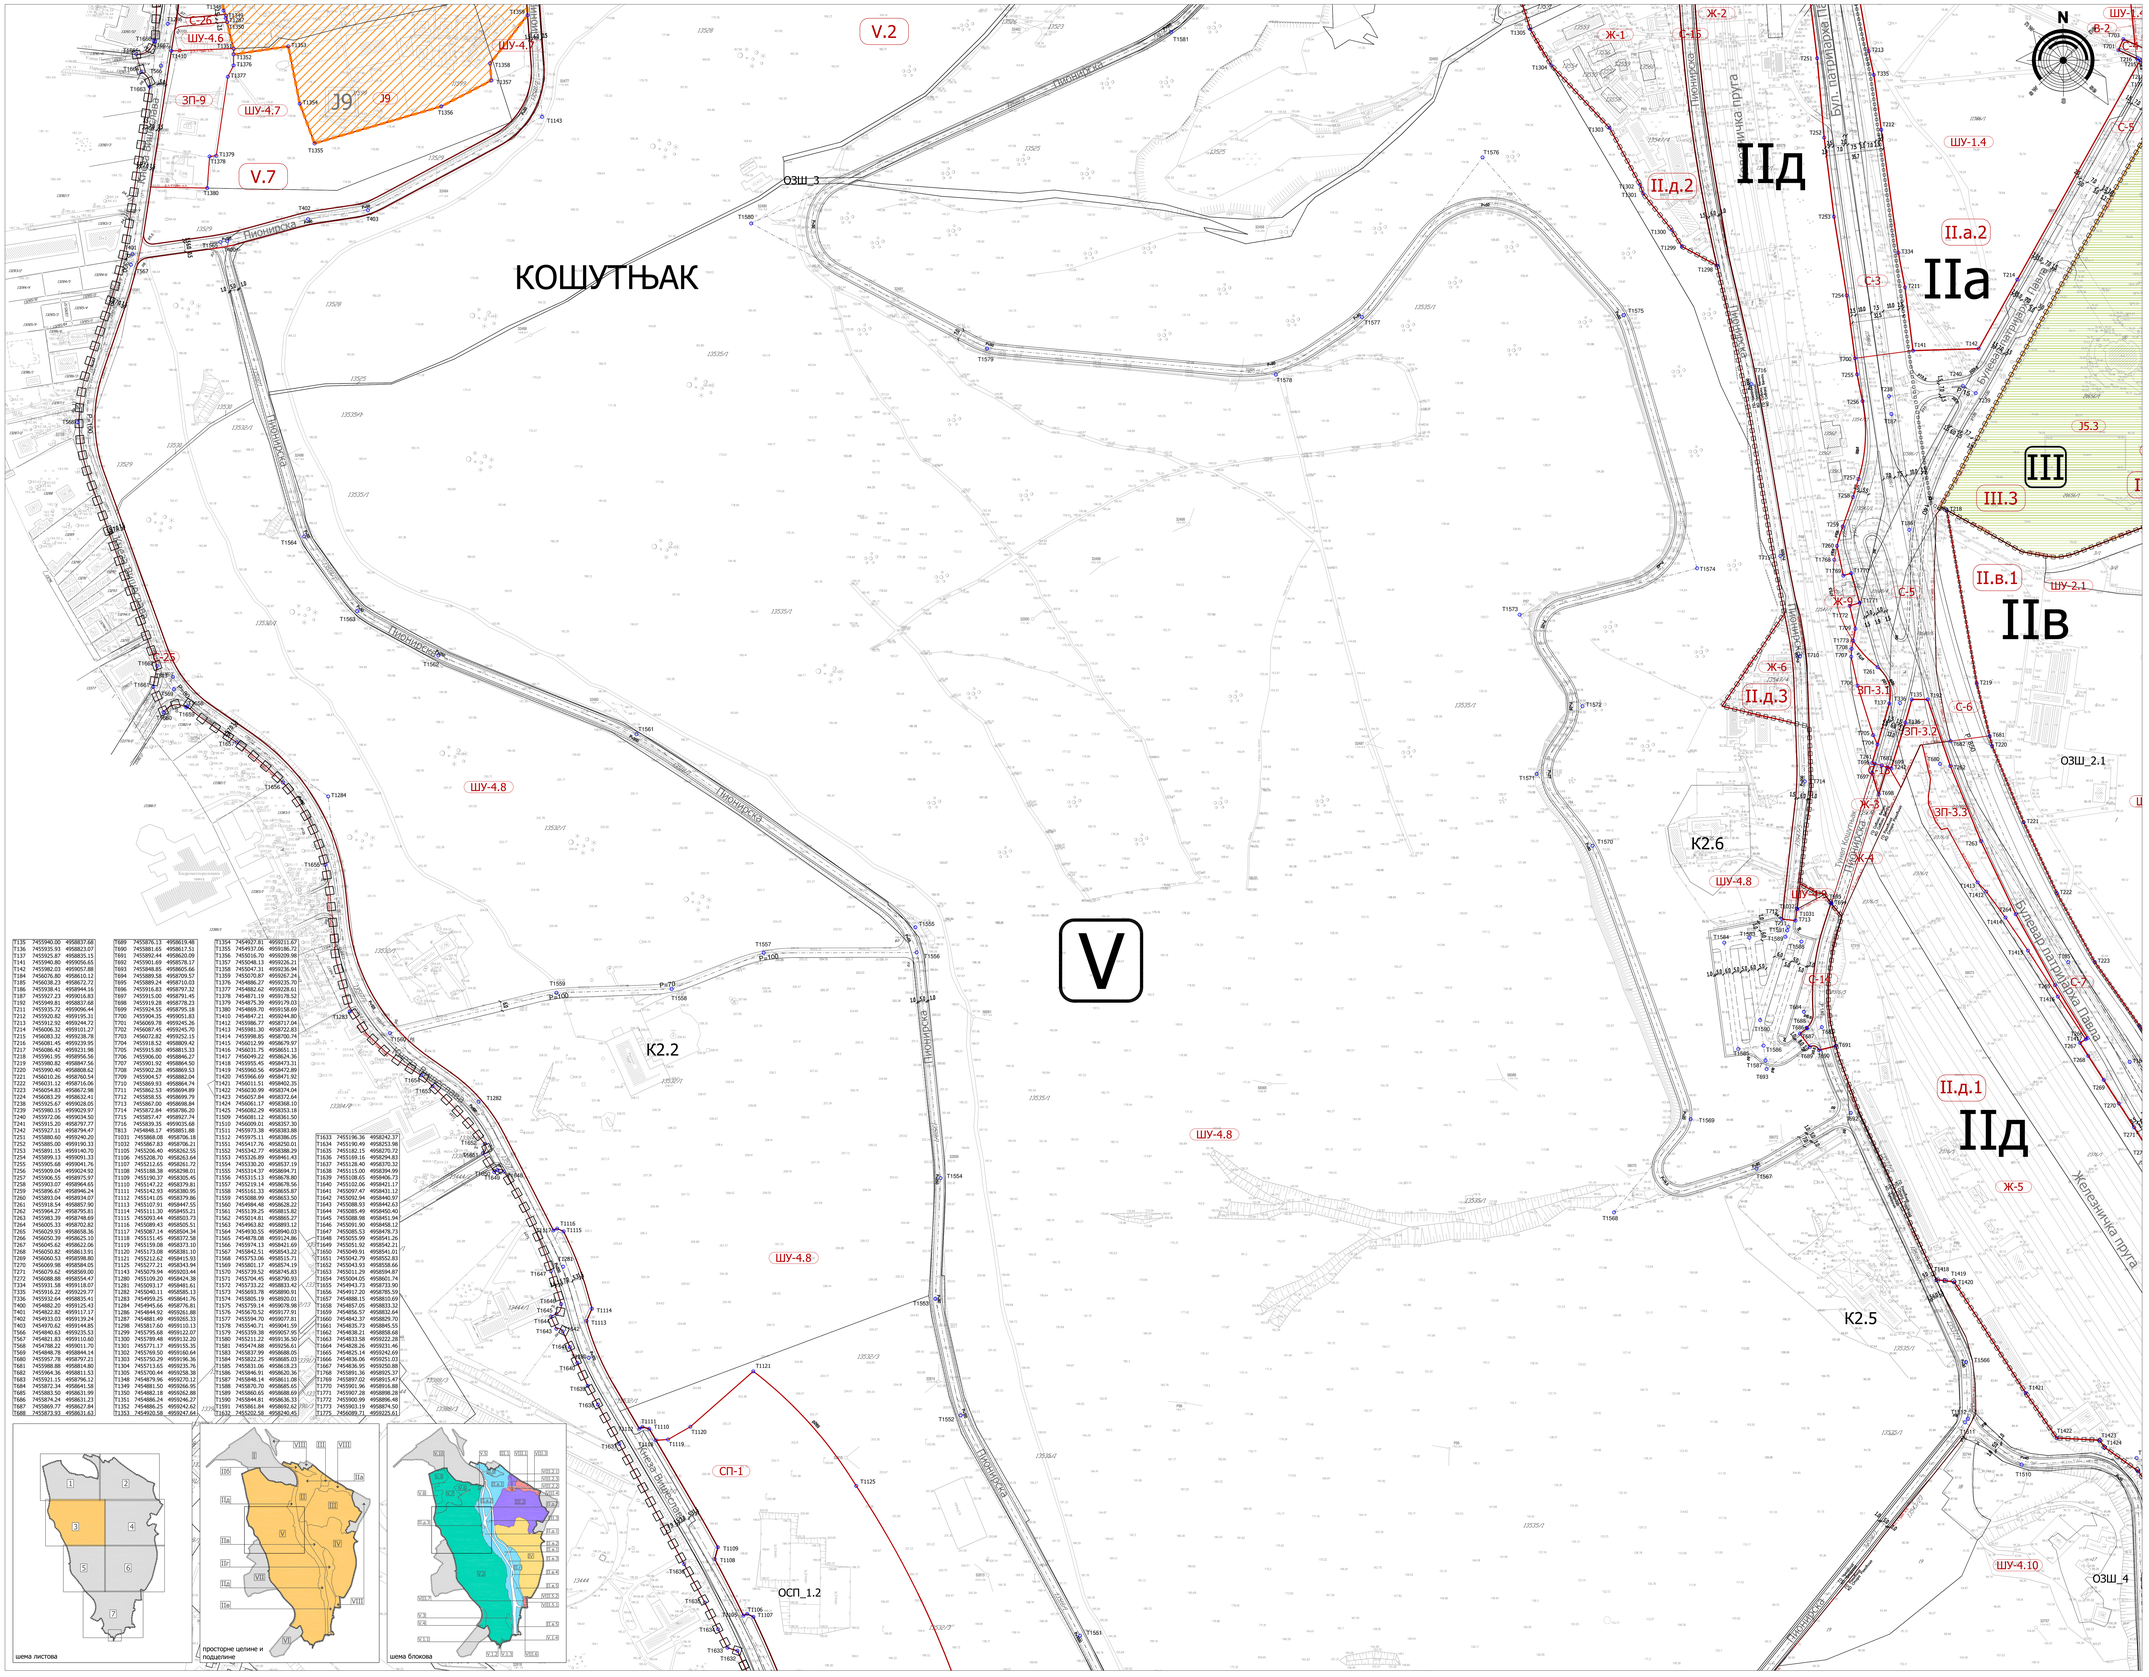

шема листова

просторне целине и подцелине

шема блокова

легенда:

граница Плана детаљне регулације

граница катастарских општина (К.О.)

границе просторних целина

границе просторних подцелина

V ознаке просторних целина

IIд ознаке просторних подцелина

II.1 ознаке блокова

К2.2, К2.5, К2.6 ознака објеката угоститељства и туризма на парцели шуме

ОЗШ_2.1, ОЗШ_3, ОЗШ_4 ознаке објеката у функцији одржавања и коришћења јавне зелене површине или шуме

ОСП_1.2 ознаке објеката у функцији коришћења рекреативних површина у шуми

регулациона линија блока

регулациона линија

линија грађевинских парцела јавне намене

површине јавних намена

ОЗНАКЕ ПАРЦЕЛА ЈАВНЕ НАМЕНЕ

С-3 саобраћајне површине

J9 ознаке парцела кампа "Кошутњак"

J5.1 ознаке парцела комплекса посебне намене

ЗП-9 зелене површине

ШУ-4.8 шуме

СП-1 рекреативне површине у шуми СЦ "Кошутњак"

Ж-1 железница

ОЗНАКЕ КОМПЛЕКСА ЈАВНЕ НАМЕНЕ

J9 камп "Кошутњак"

тачка прелома границе планиране грађевинске парцеле

тачка прелома катастарске парцеле или објеката у катастарском операту

СМЕРНИЦЕ ЗА СПРОВОЂЕЊЕ ПЛАНА

локације које се разрађују урбанистичким пројектом (граница минималног обухвата)

комплекси посебне намене на које се не односе одредбе Закона о планирању и изградњи

УРБАНИСТИЧКИ ЗАВОД БЕОГРАДА

ЗАВНО УРБАНИСТИЧКО ПРЕДУЗЕЋЕ

ПЛАН ДЕТАЉНЕ РЕГУЛАЦИЈЕ ПРОСТОРНО КУЛТУРНО ИСТОРИЈСКЕ ЦЕЛИНЕ ТОПЧИДЕР - II ФАЗА, ЦЕЛИНА 3, ГРАДСКЕ ОПШТИНЕ САВСКИ ВЕНАЦ, ЧУКАРИЦА И РАКОВИЦА

ПЛАН ГРАЂЕВИНСКИХ ПАРЦЕЛА СА СМЕРНИЦАМА ЗА СПРОВОЂЕЊЕ

РУКОВОДИЛАЦ ИЗРАДЕ ПЛАНА:

Радмила Грубишић, дипл.инж.арх.

Катарина Чавић-Лакић, дипл.инж.пејз.арх.

РЕДИГИЈА:

Јовица Тошић, дипл.инж.геод.

Милена Солујић, дипл.инж.арх.

Наташа Лазић, геод.тех.

ДИРЕКТОР СЕКТОРА ЗА КОМУНАЛНУ ИНФРАСТРУКТУРУ:

Бошко Вујић, дипл.инж.маш.

ДИРЕКТОР СЕКТОРА ЗА СТРАТЕШКО ПЛАНИРАЊЕ И РАЗВОЈ:

мр Александар Вучићевић, дипл. просторни планер

ДИРЕКТОР:

др Небојша Стефановић, дипл.просторни планер

ПРОМЕНИ: Број	350-1390/13	РАЗМЕРА	1:1.000	Број листа	4.3

БЕОГРАД 2016.